：部分網戸貼り替え

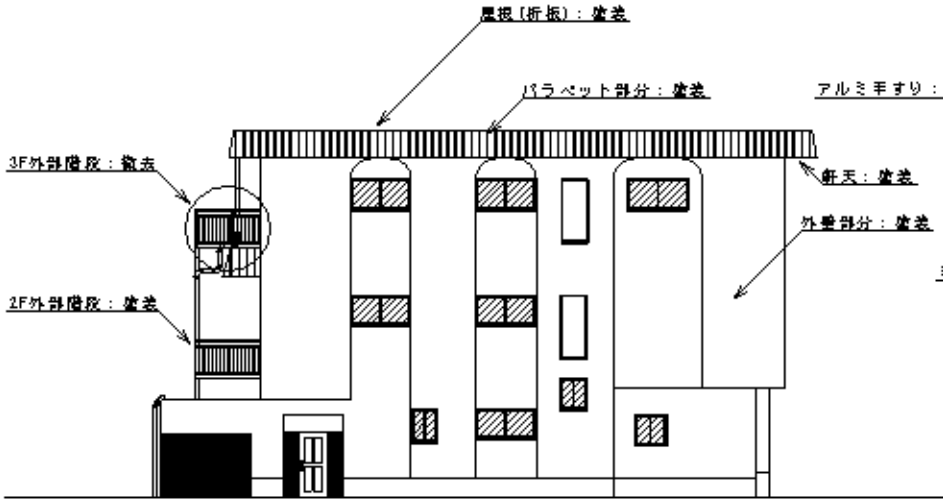

西側立面図

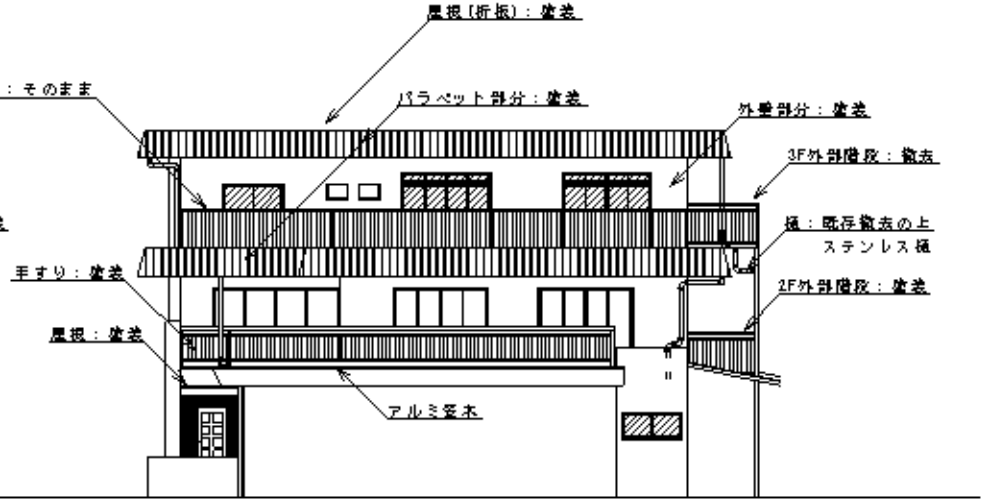

東側立面図

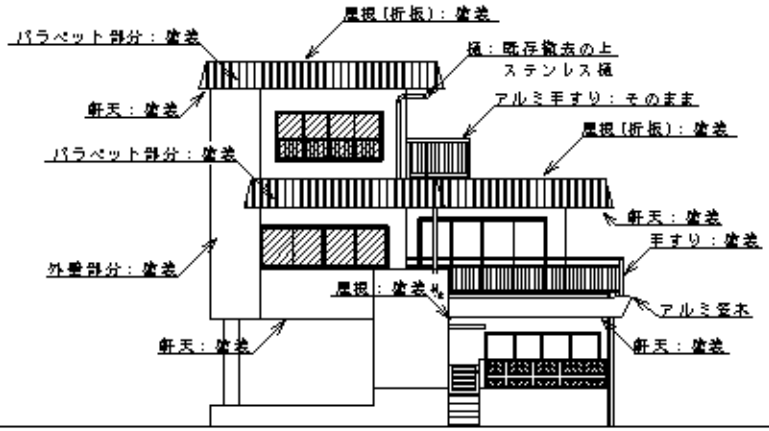

南側立面図

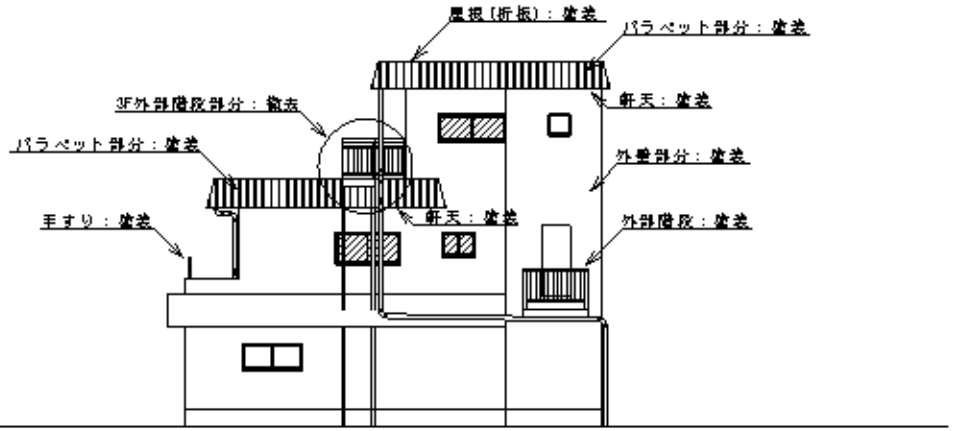

北側立面図

宮下板金工業有限会社
〒395-0321 長野県飯田市松尾新井5533-1 tel(0265)23-0224
代表取締役 宮下 忠雄 fax(0265)52-2106
ホームページ URL http://homepage2.nifty.com/miyashitabankin
E-mail アドレス tom.9@chive.ocn.ne.jp

承認	検図	作図

年 月 日

工事名

縮尺 1/150

図名 提案図面

図面番号